



中央公園グラウンド改修

工事について





1. 工事概要



○工事件名

中央公園グラウンドの改修工事

○施工者

太陽スポーツ施設株式会社

(こだいらパークコネクトグループ構成事業者)

○工期（グラウンド閉鎖期間）

令和8年4月1日～令和9年3月下旬（予定）



2. 主な工種

○撤去工/伐採工

既存物の撤去、残すことのできない植栽の伐採等

○給水設備工/雨水排水設備工/暗渠工/電気設備工

散水栓、U形側溝、ハンドホールの設置等

○舗装工

ウレタン舗装、人工芝舗装、クレイ舗装等

○その他施設工

門扉設置、フェンス設置、サイン設置等




3. 工事の流れ



○作業時間 8:00~17:00

○休工日 土・日・祝日 (状況により作業する場合があります。)



令和8年4月
撤去工

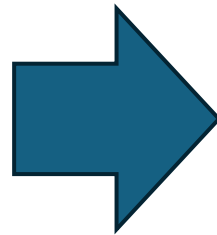

令和8年5月~
土工

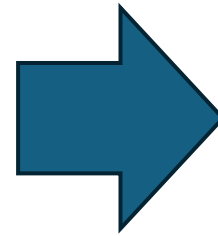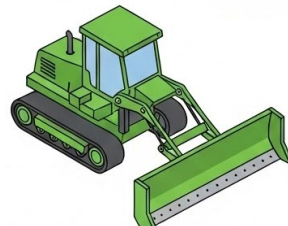


設備工
舗装工
その他工種

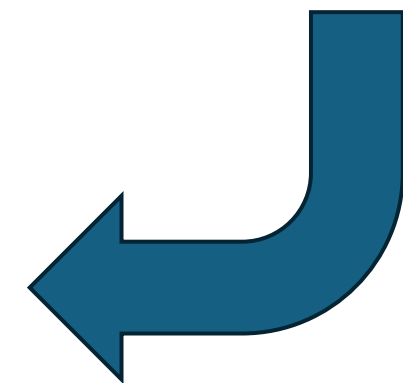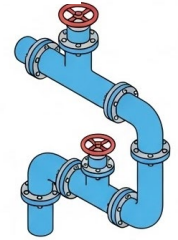

~令和9年3月下旬


▶ 計画平面図

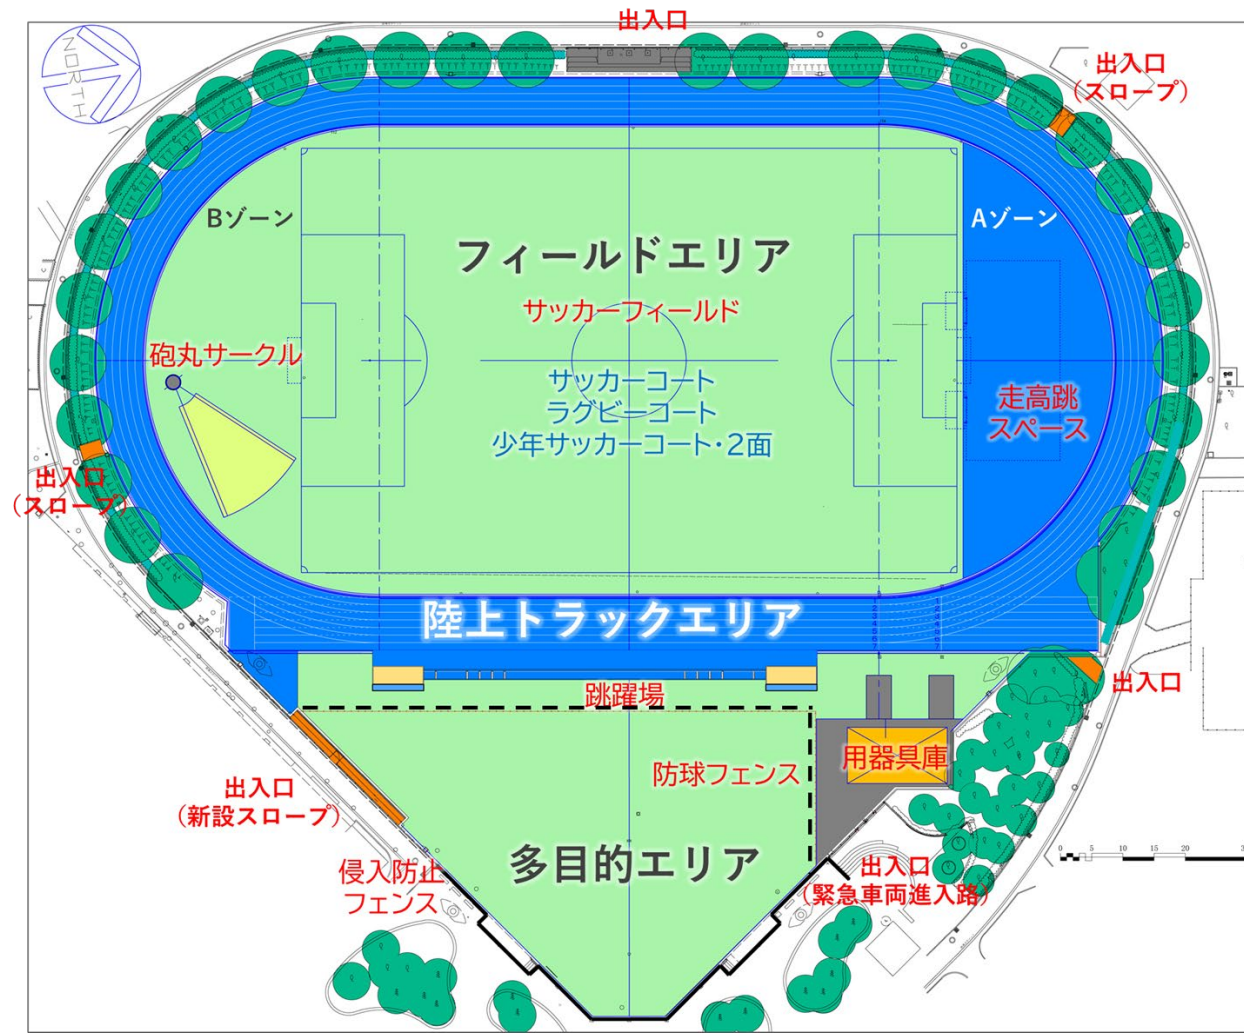






4. 仮設計画

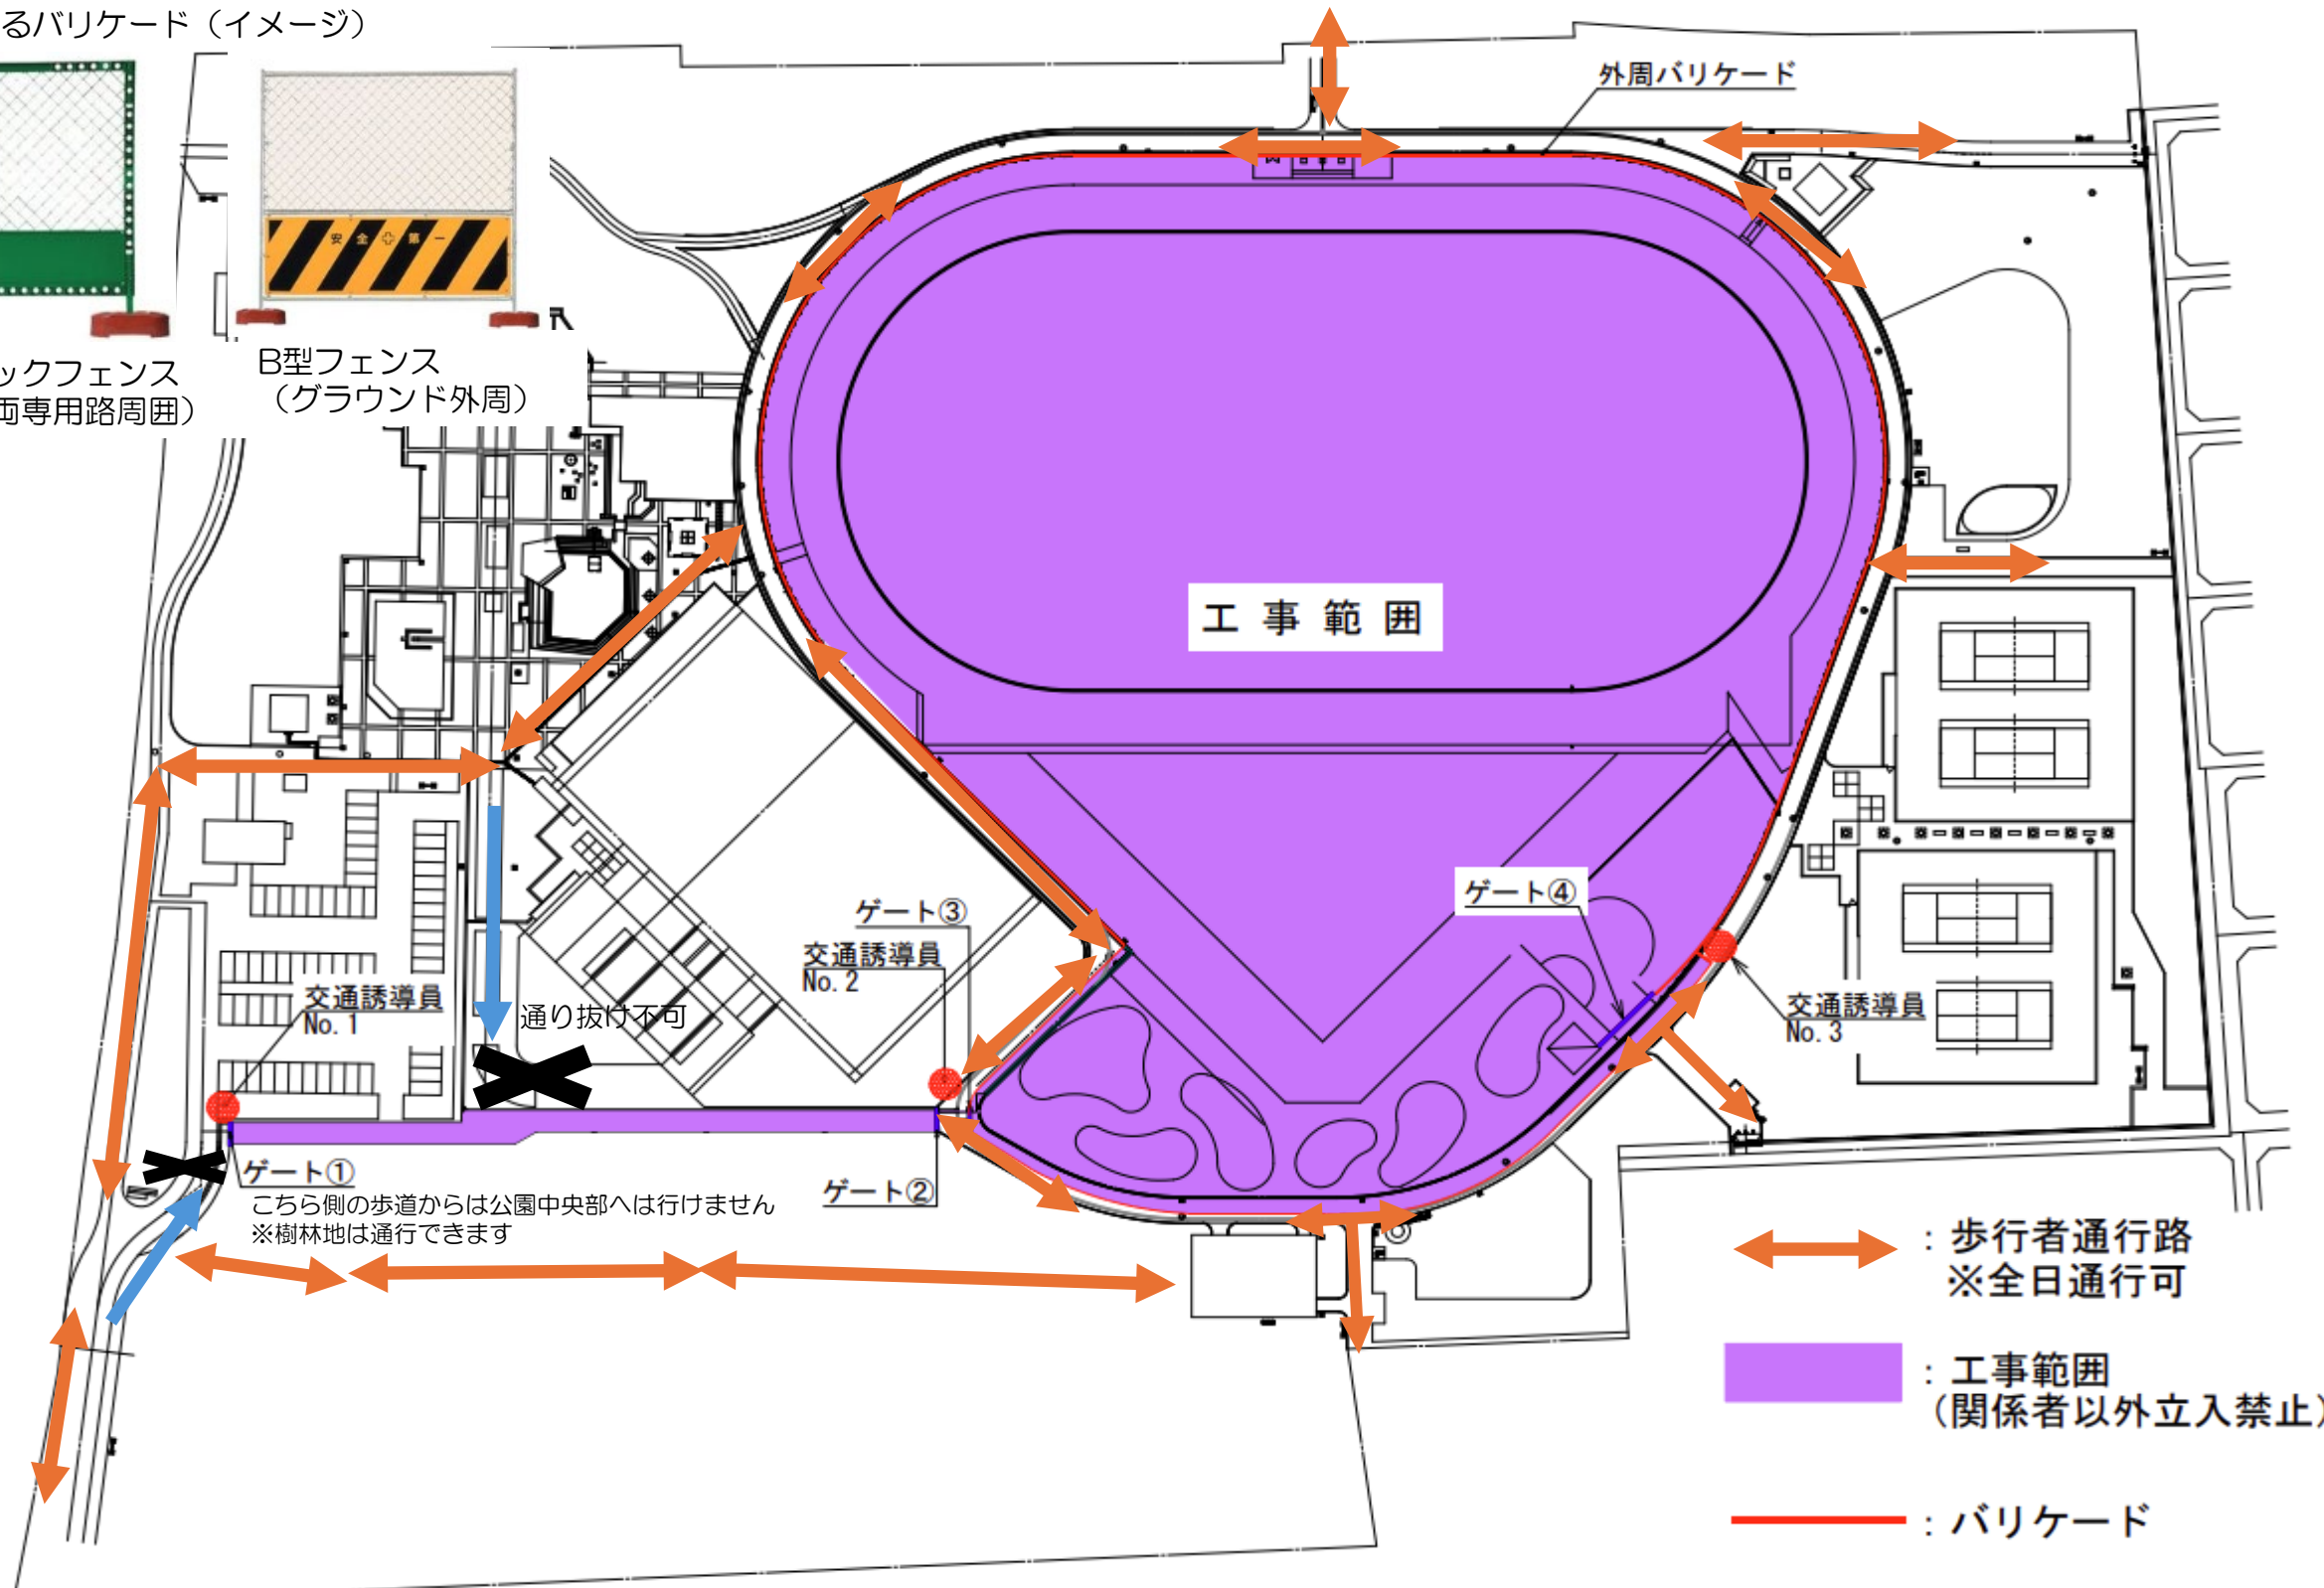○使用するバリケード (イメージ)




-  : 歩行者通行路
※全日通行可
-  : 工事範囲
(関係者以外立入禁止)
-  : バリケード



4. 仮設計画



○東側歩行者通行路の拡大図

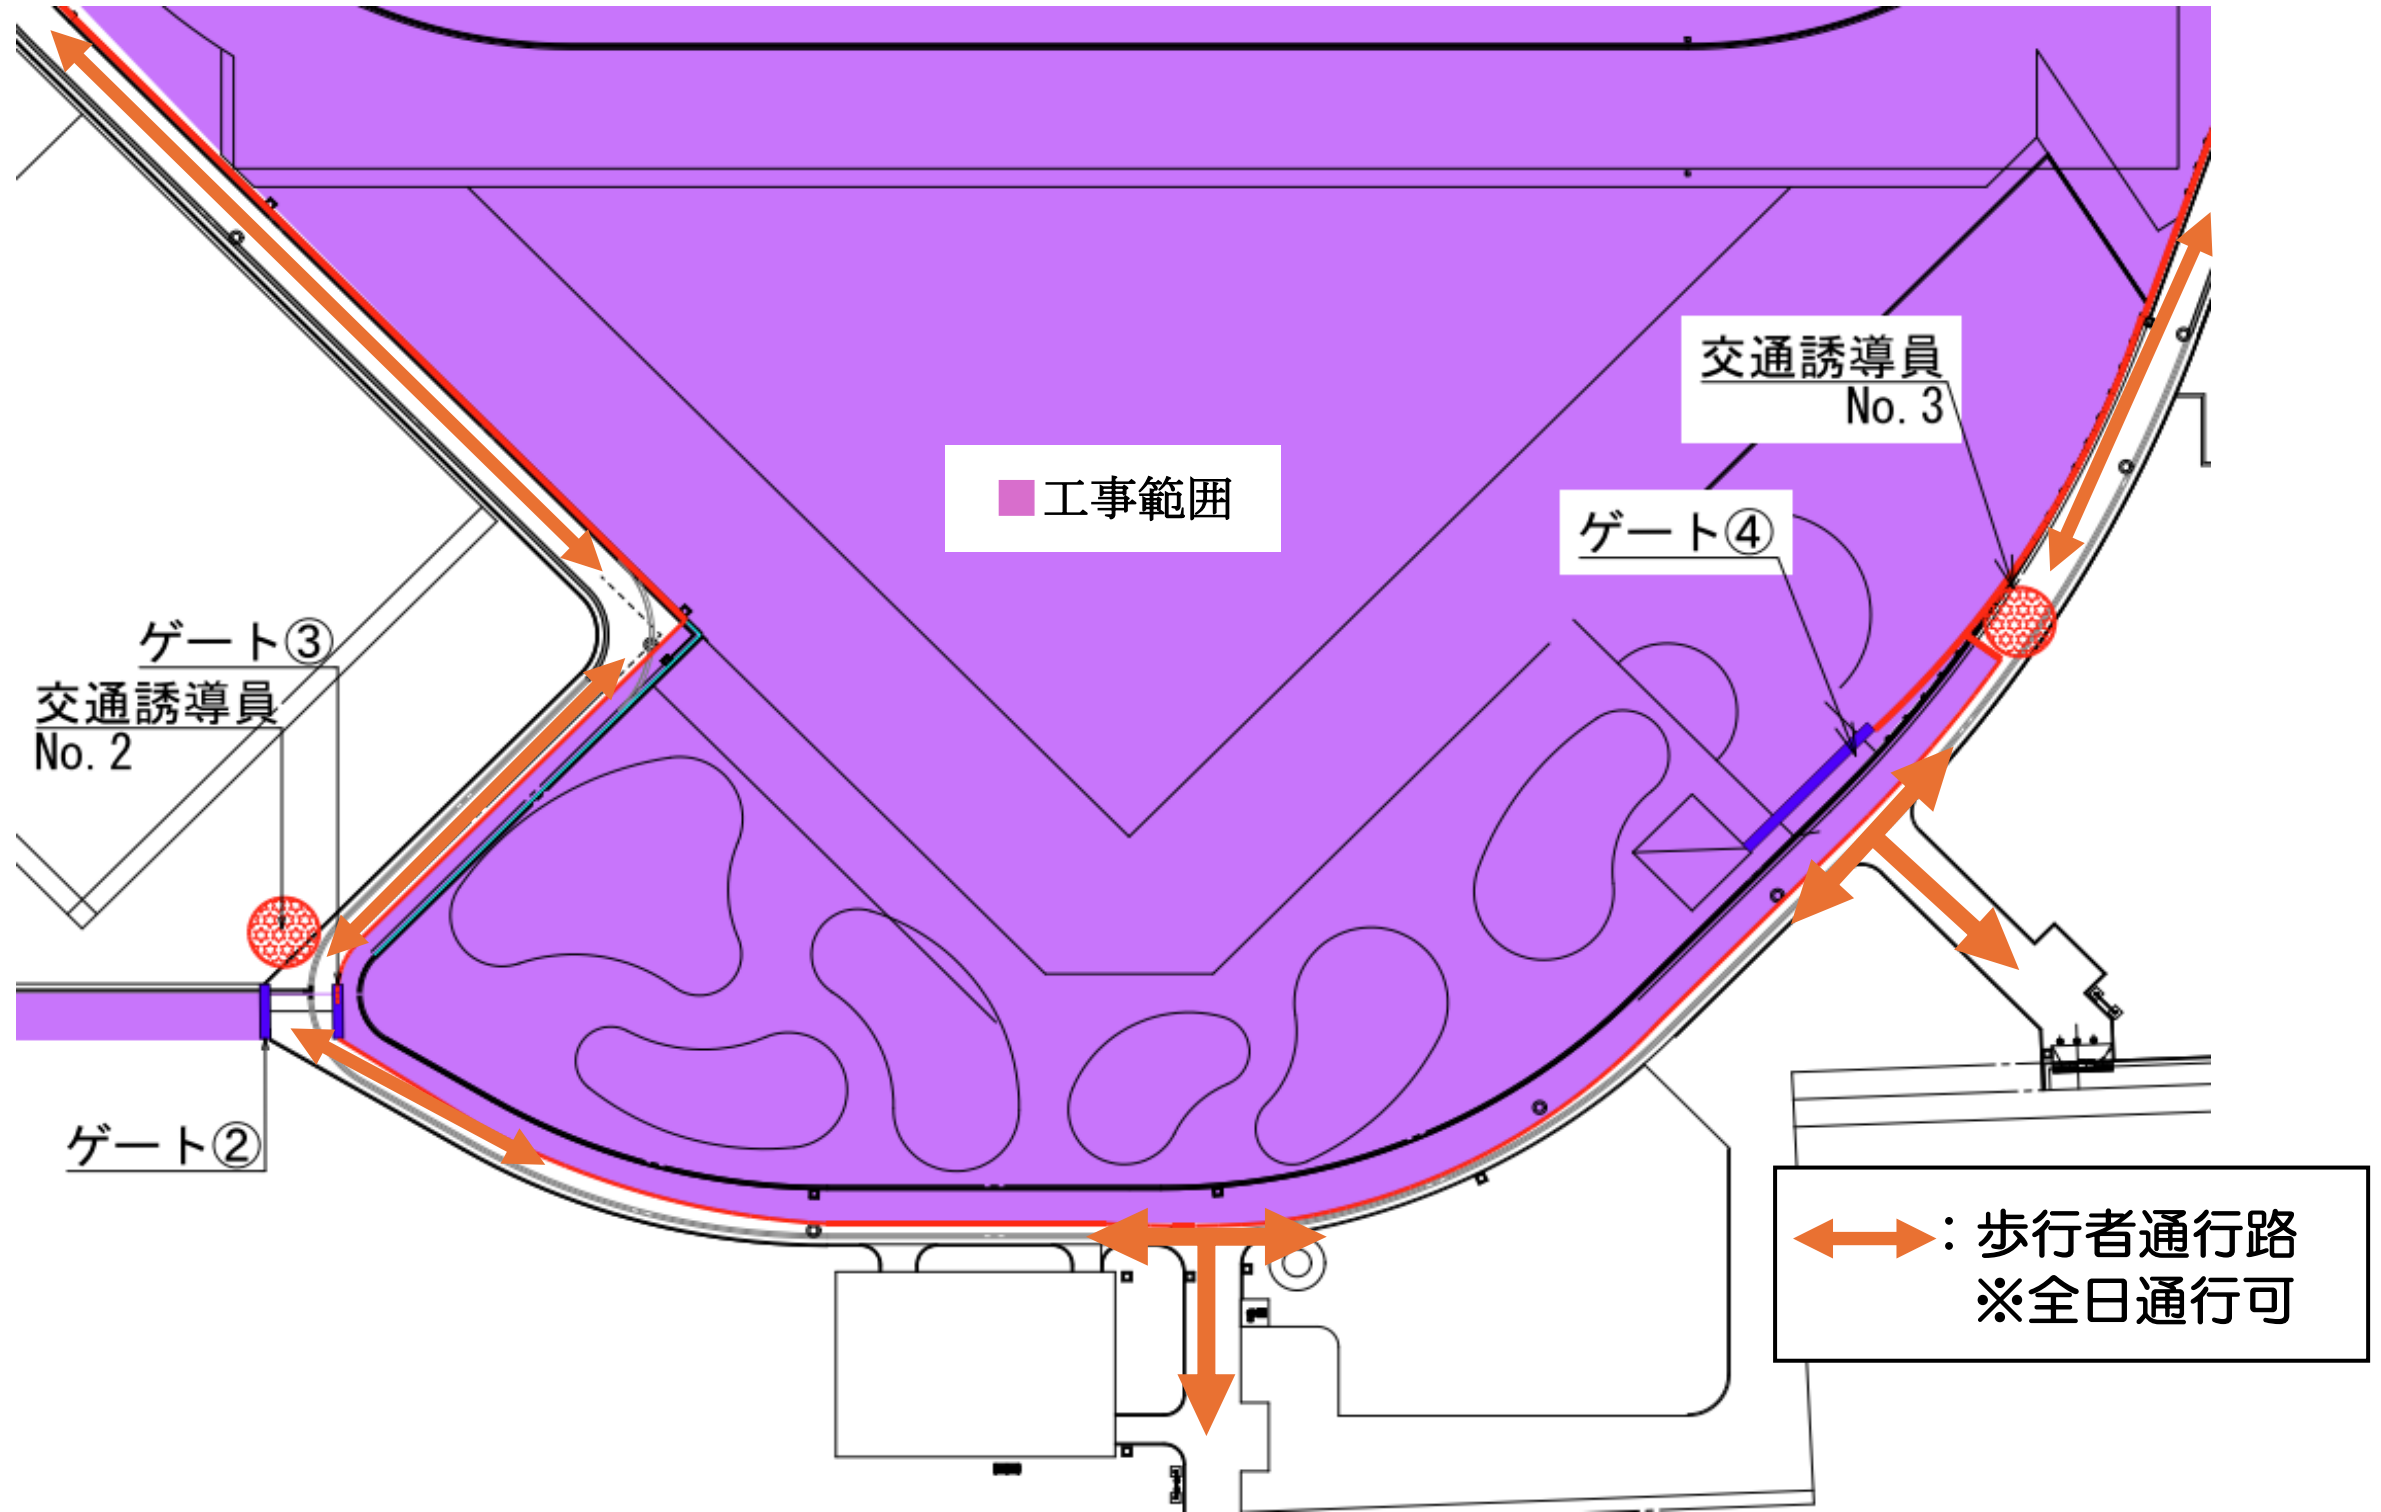




5. 搬出入計画

○車両搬出入時間


- ・工事車両 7時30分～17時30分
- ・大型車両 8時30分～16時30分

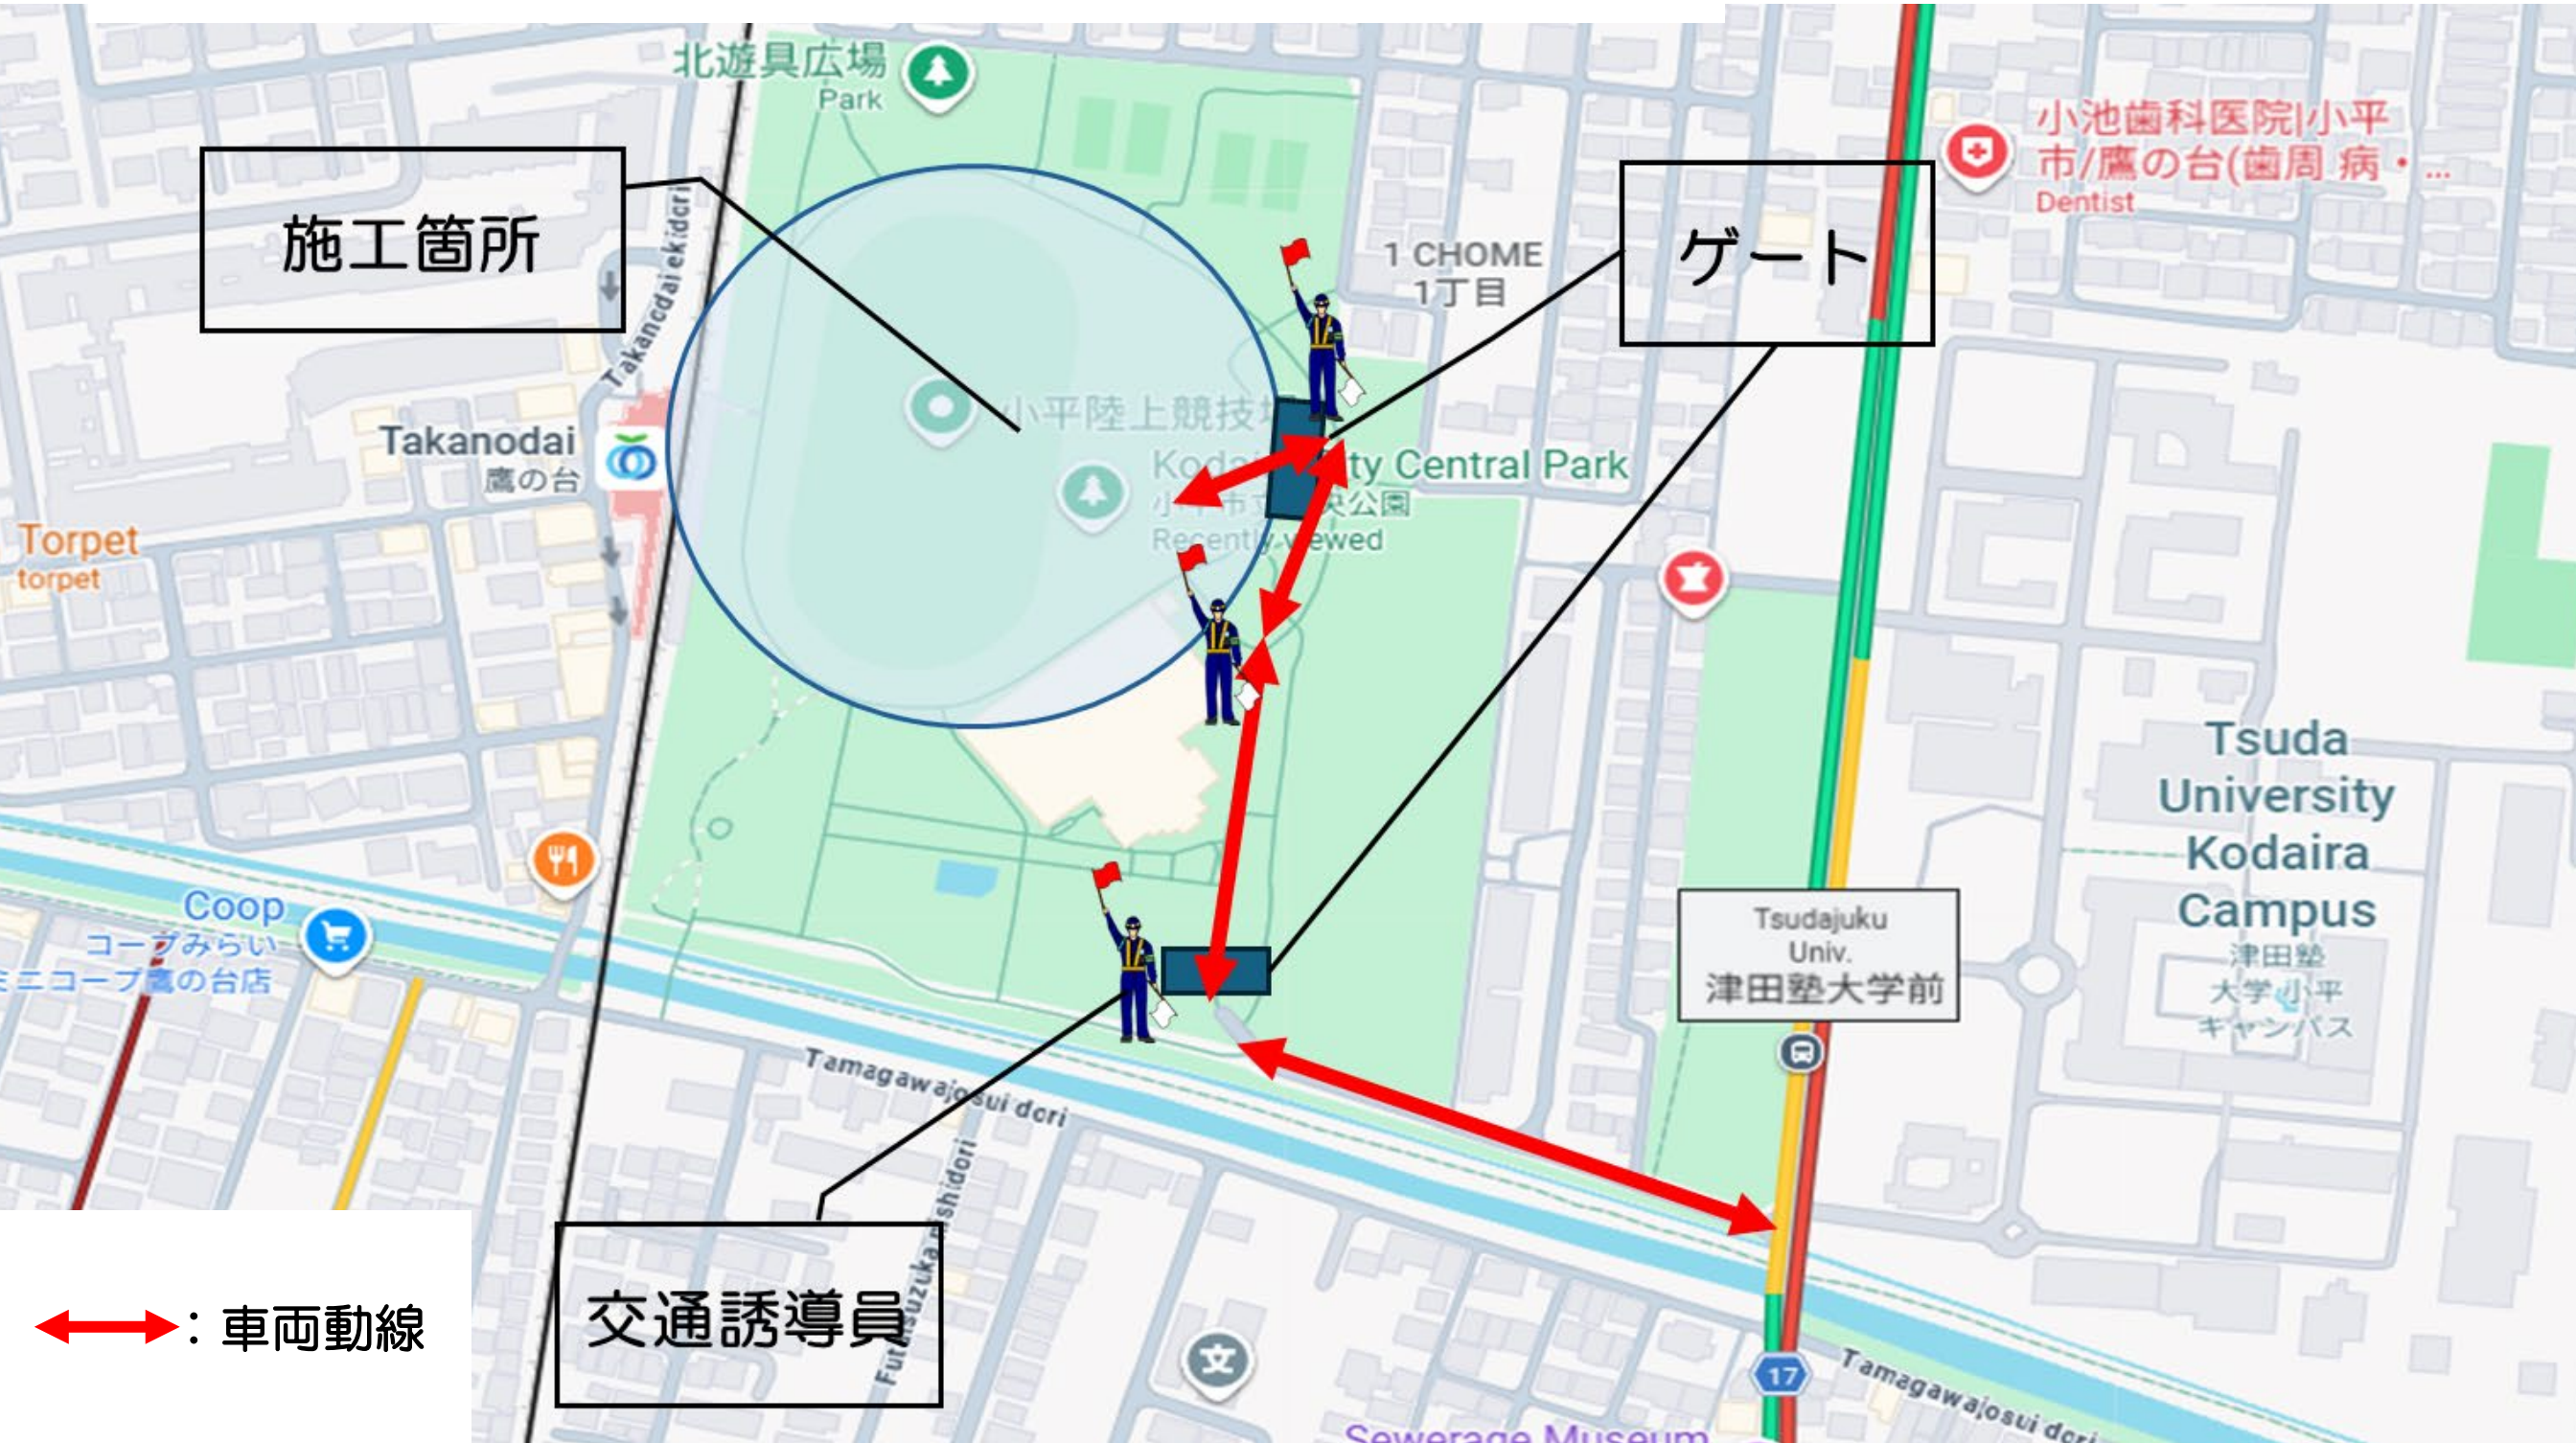



6. 仮駐輪場について

○仮駐輪場設置期間 2026年4月1日から2027年3月下旬（予定）
仮駐輪場の区画設営は、2026年3月30日を予定しております。

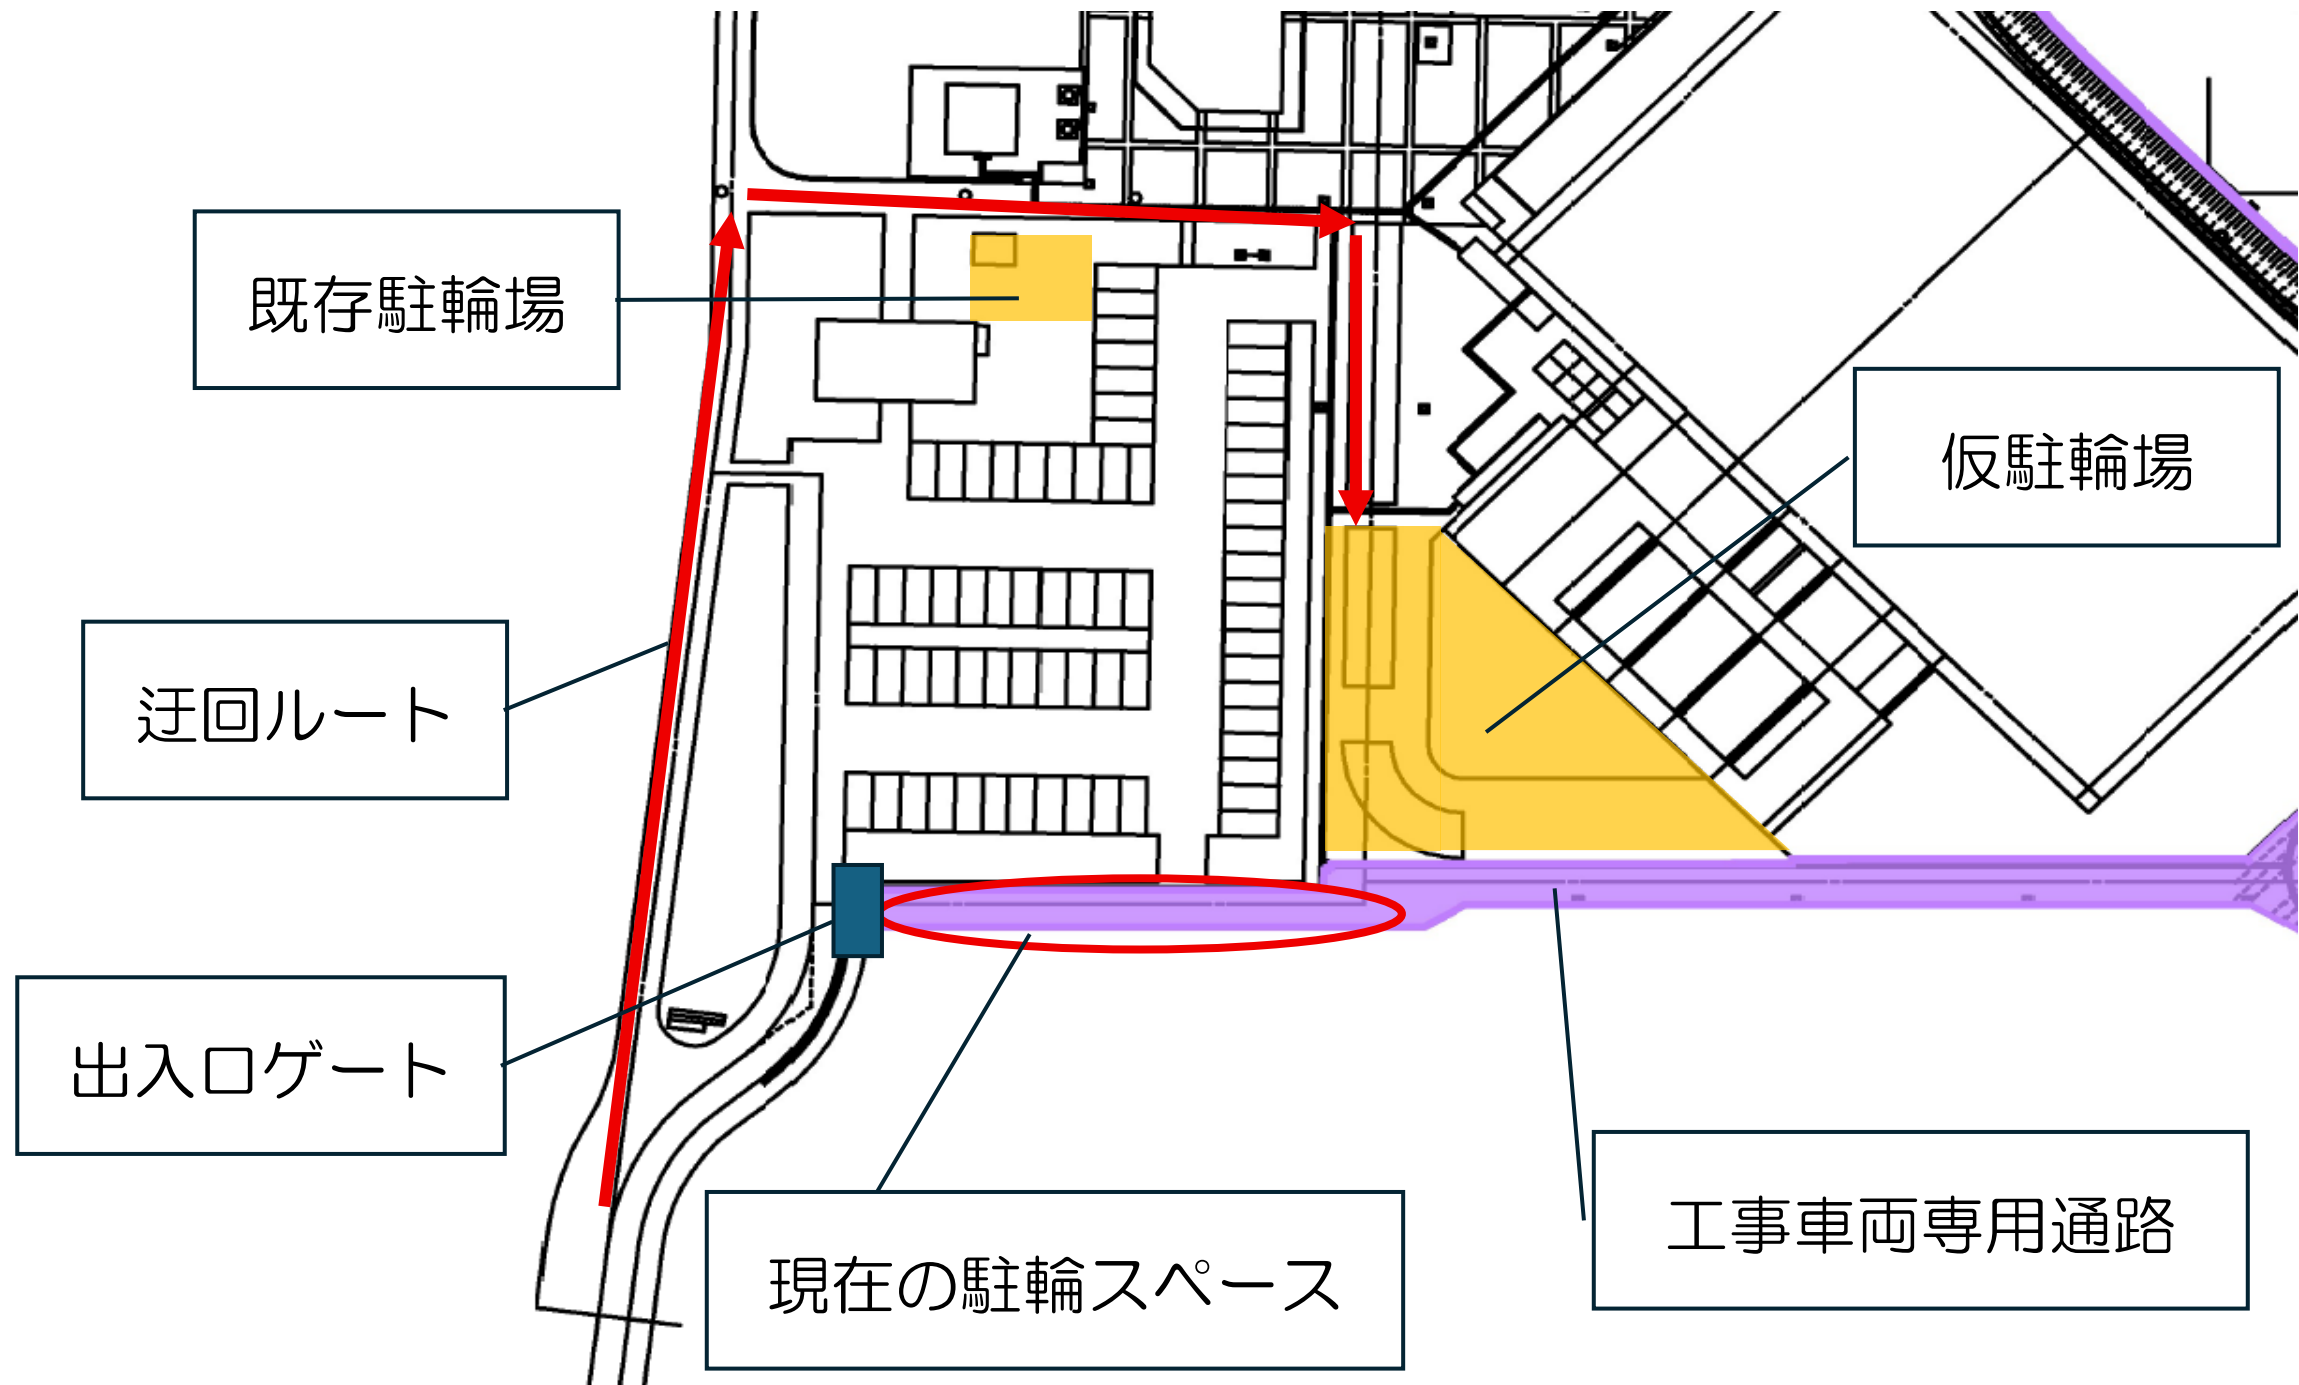

皆様の安全な公園利用と、円滑な工事進行のため、恐れ入りますがご理解とご協力をお願い申し上げます。