



# 工事概要



## 1. 工事件名

鷹の台公園整備工事

## 2. 工事場所

小平市たかの台33

## 3. 工期

令和8年4月1日 ~ 令和9年6月30日（予定）

※着手予定日 令和8年5月11日

作業時間：8:00~18:00（日曜休工、土曜祝日は建築工事のみとし、振動騒音作業はしません）

## 4. 施工者

造園工事：株式会社日比谷アメニス（こだいらパークコネクトグループ 代表事業者）

建築工事：相羽建設株式会社（こだいらパークコネクトグループ 構成事業者）

## 5. 担当部署

小平市 環境部 水と緑と公園課



# 工事位置




# 工事内容

■ 休工期：日曜、夏季休暇、年末年始休暇

■ 作業時間：8:00～18:00

土曜祝日は建築工事のみとし、振動騒音作業はしません

外周道路や隣接住宅付近は要望により作業時間帯が変わる可能性があります

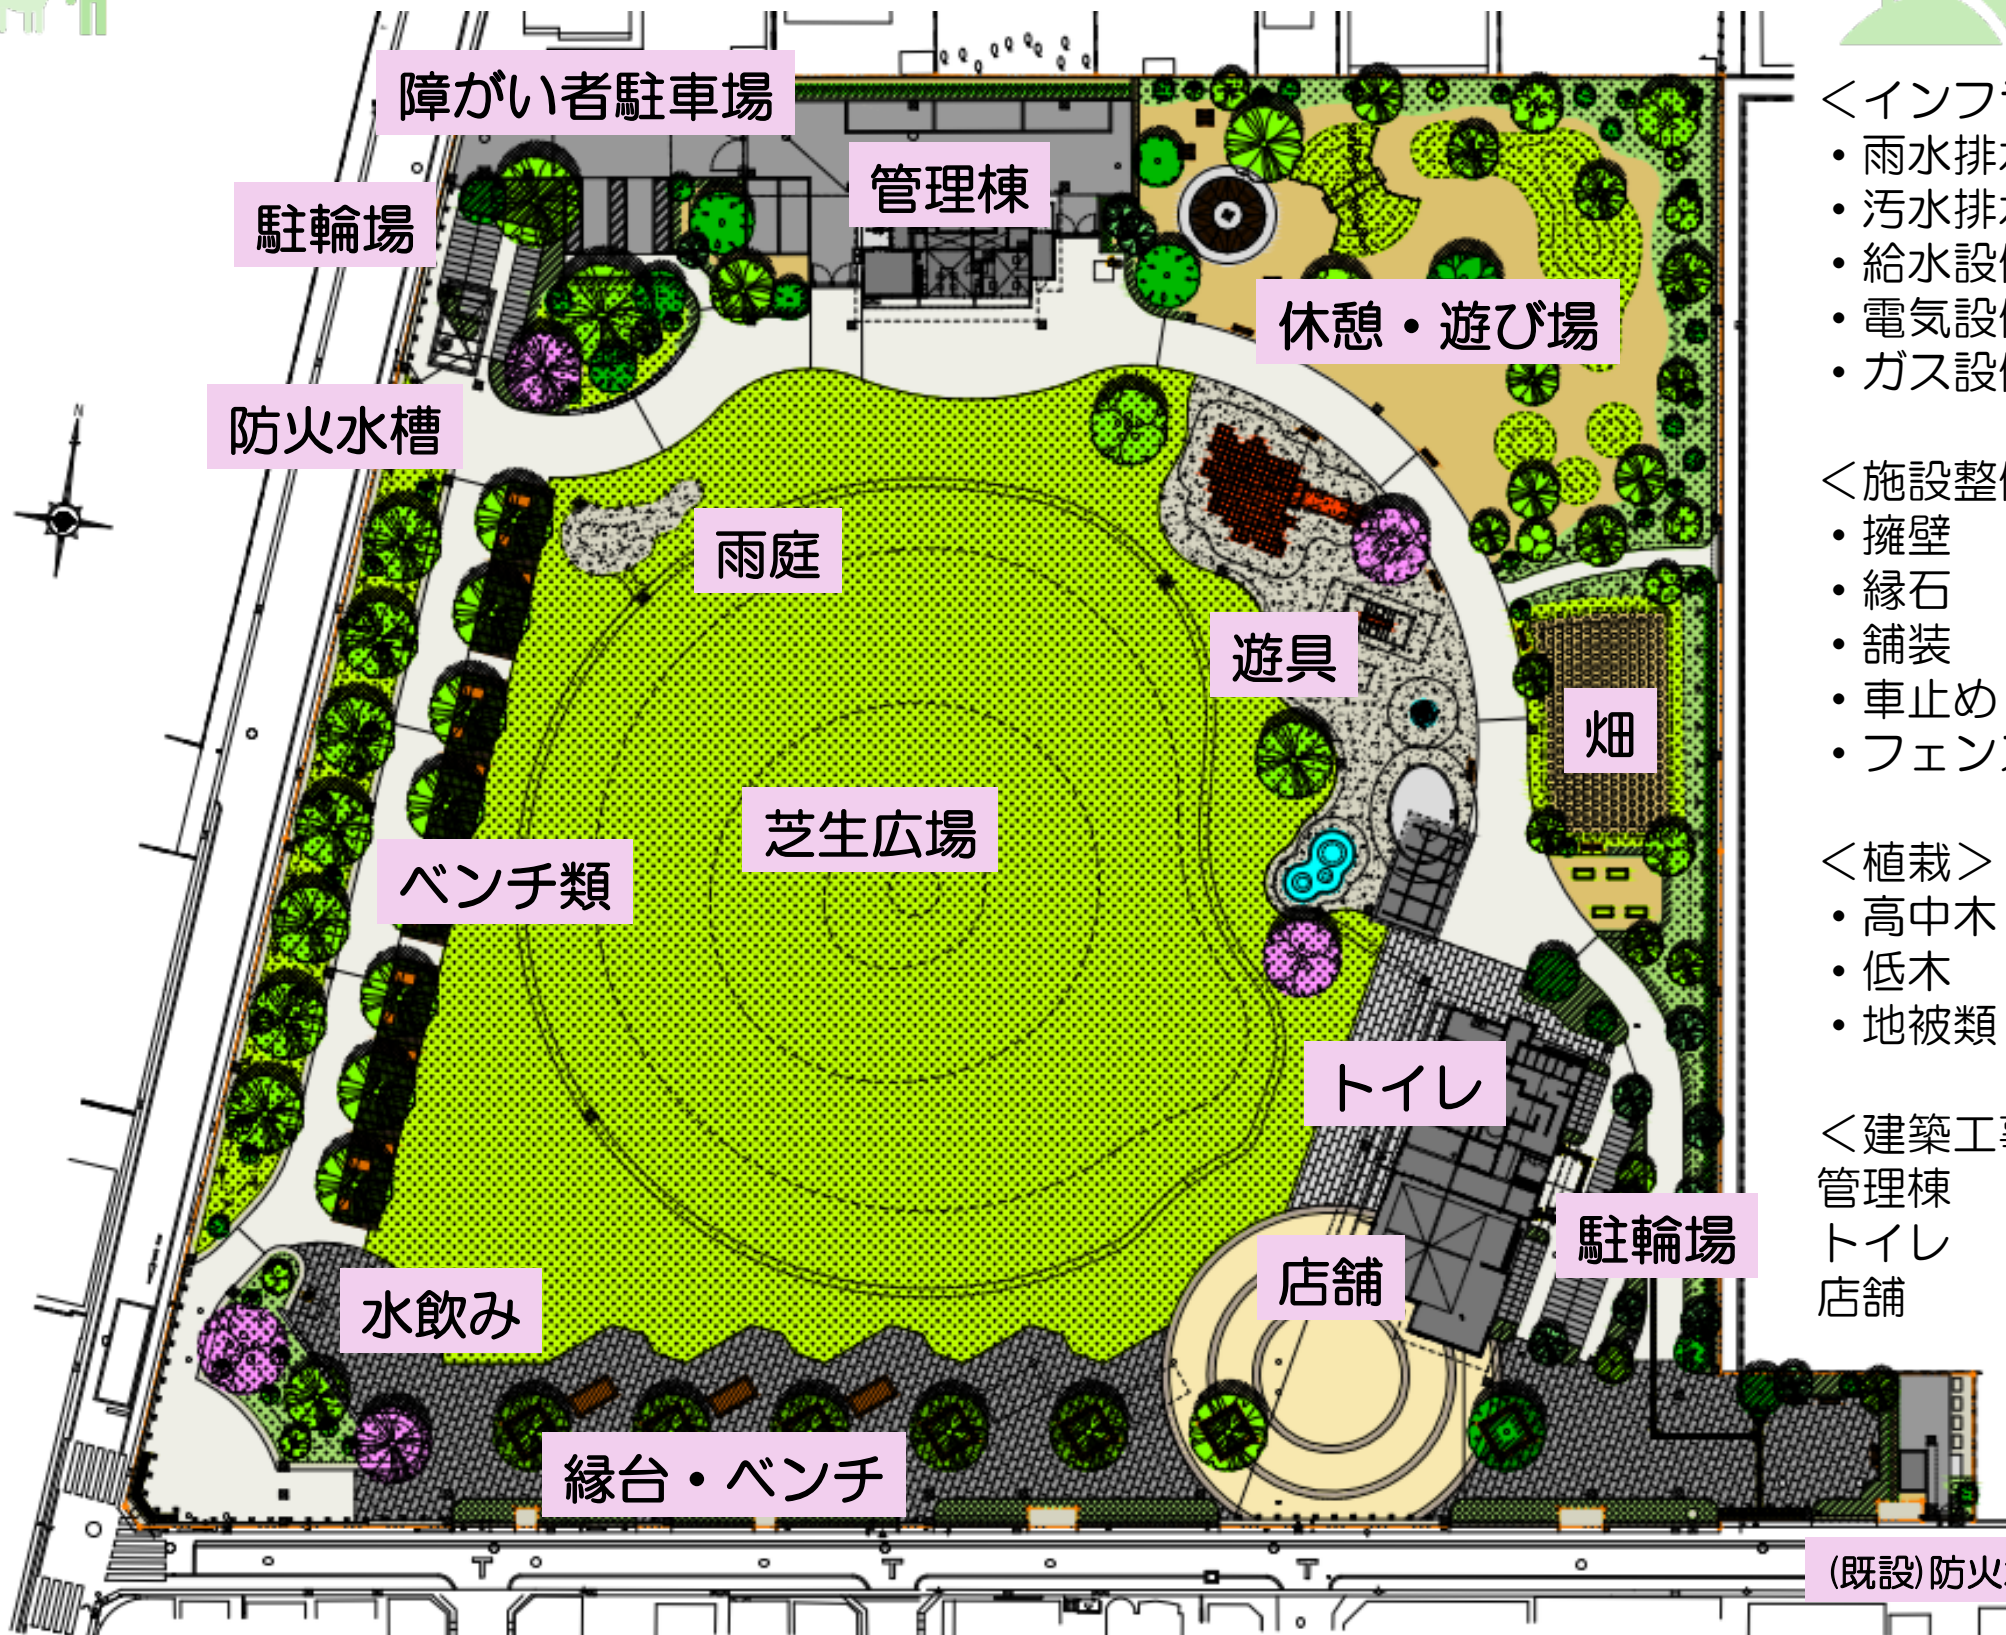

## <インフラ整備>

- ・雨水排水
- ・汚水排水
- ・給水設備
- ・電気設備
- ・ガス設備

## <施設整備>

- ・擁壁
- ・縁石
- ・舗装
- ・車止め
- ・フェンス

## <植栽>

- ・高中木
- ・低木
- ・地被類

## <建築工事>

- 管理棟
- トイレ
- 店舗

(既設)防火水槽



# 仮設計画



(イメージ)


メインゲート

B型バリケード

※現在のフラットパネルを順次交換します



(イメージ)

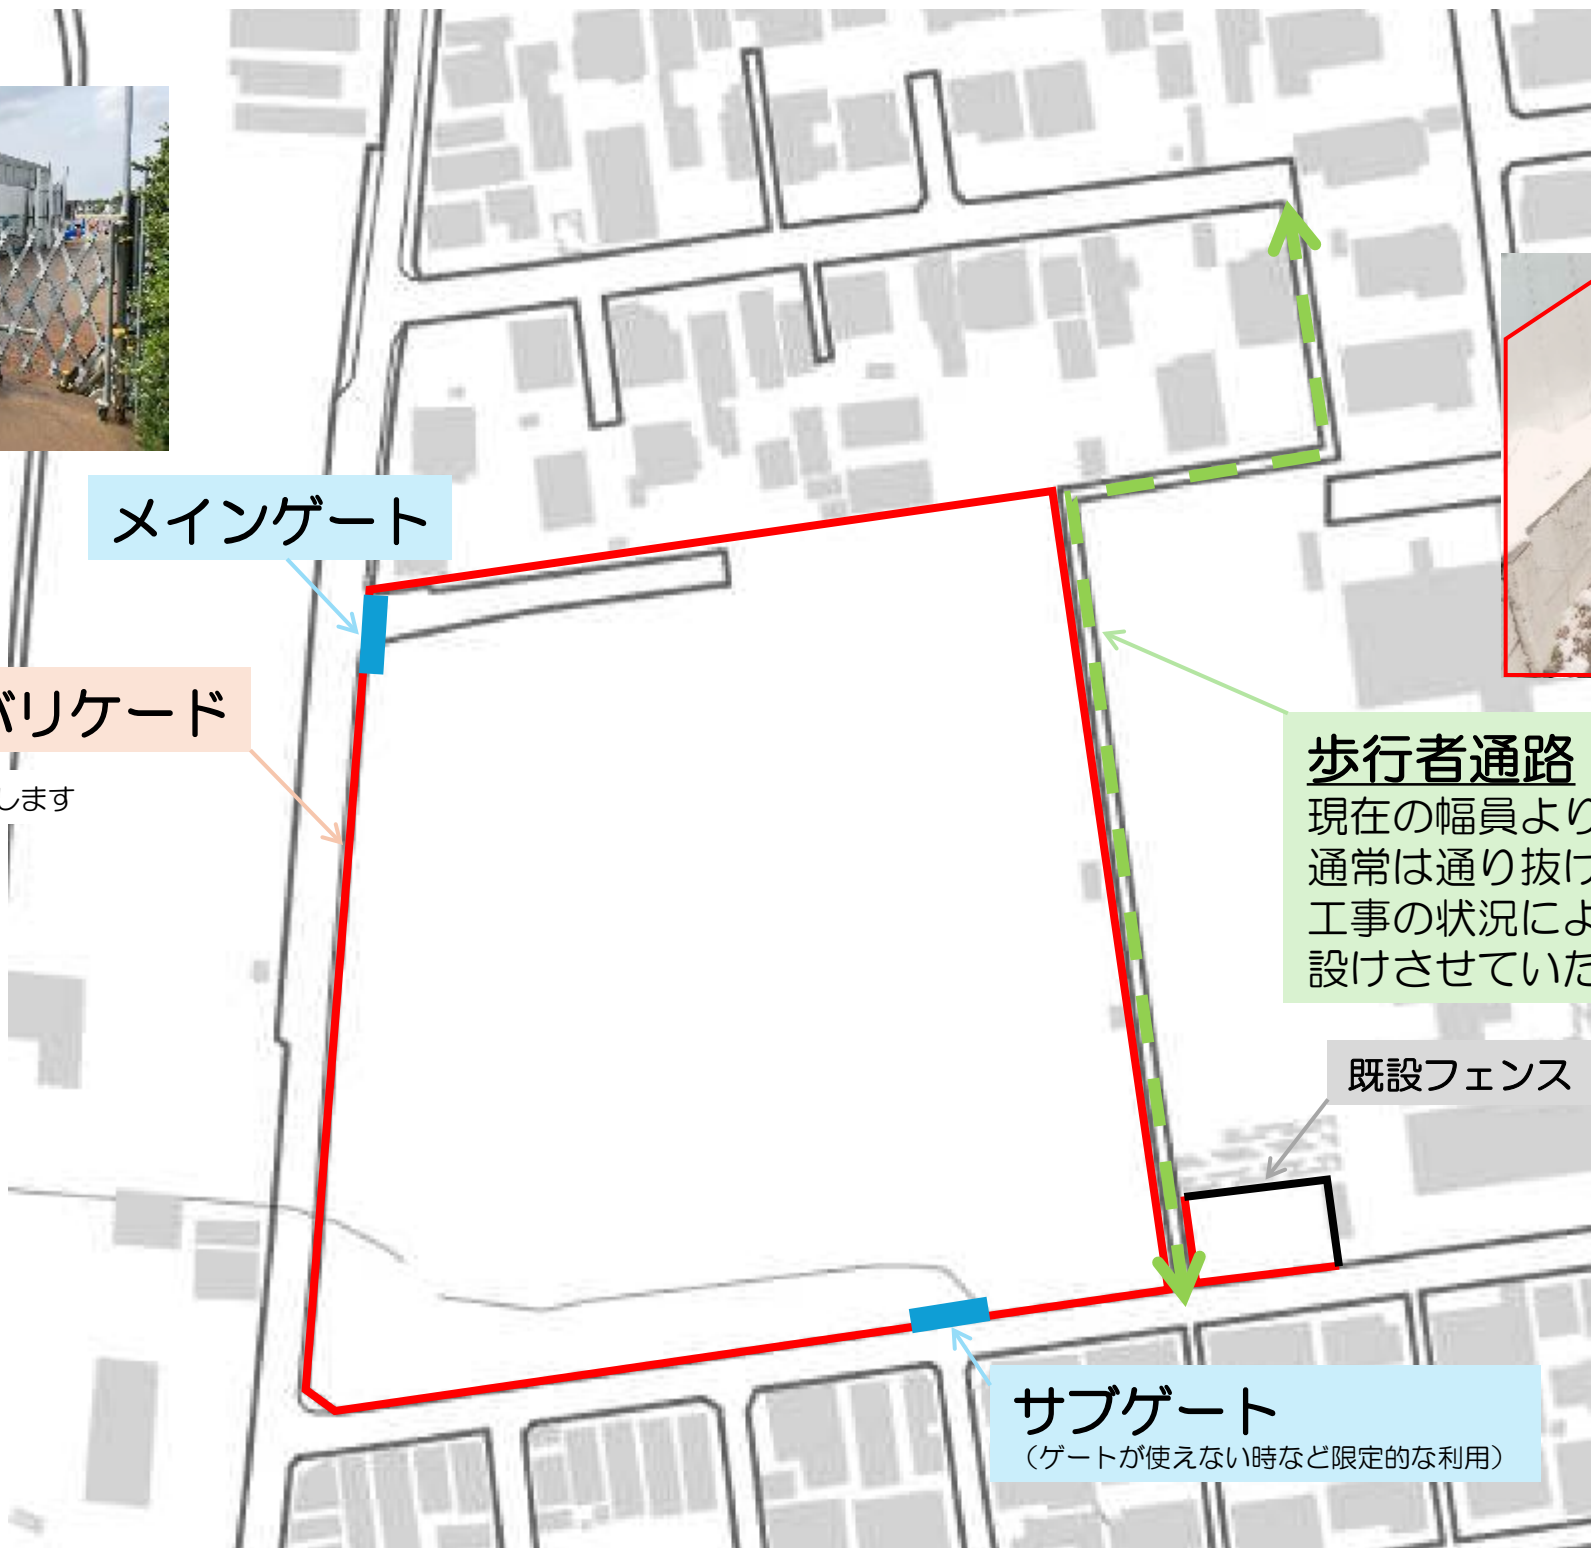

約1.2m

## 歩行者通路

現在の幅員より狭くなりますが通常は通り抜けられます。工事の状況により通行止めの期間を設けさせていただくことになります。

既設フェンス


サブゲート

(ゲートが使えない時など限定的な利用)



# 搬出入計画

<搬出入時間>  
8:30~17:00 ※通勤車を除く

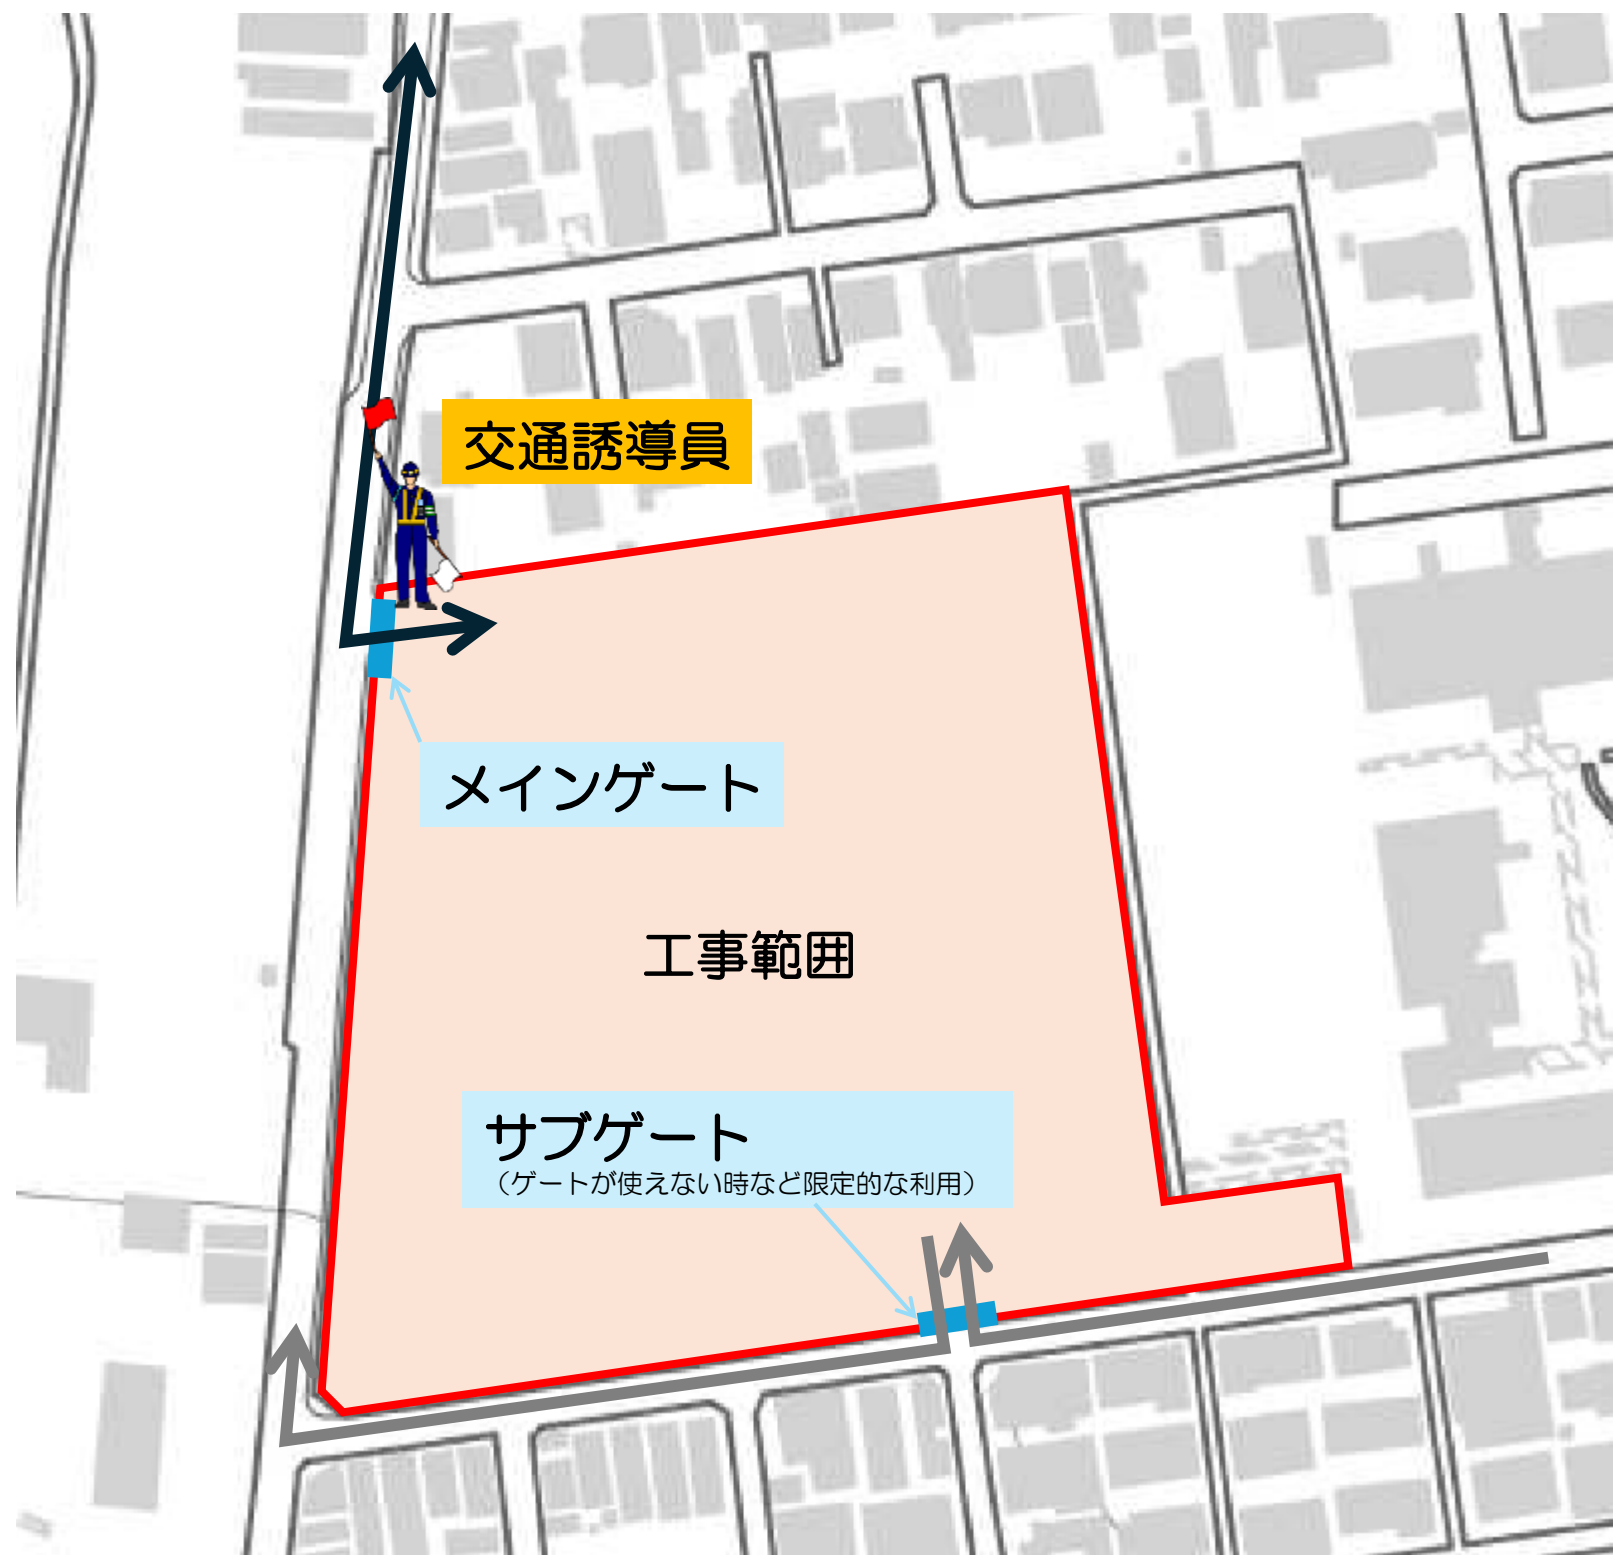



# 工事工程



工種	令和8年										令和9年								
	4月	5月	6月	7月	8月	9月	10月	11月	12月	1月	2月	3月	4月	5月	6月	7月			
準備工	[Solid bar from April to May]															工事完了	開園		
仮設工事	5/11 着手	[Dashed bar from May to October]															[Solid bar in June]		
解体工事	[Solid bar from May to July]															[Dashed bar from July to September]			
造成工事	[Solid bar in June]															[Solid bar in February]			
植栽工事	[Solid bar from October to November]															[Solid bar from March to April]			
排水設備	[Solid bar from June to August]															[Solid bar from October to December]			
給水設備	[Solid bar from June to July]															[Solid bar from October to November]			
電気設備	[Solid bar from June to August]															[Solid bar from October to November]		[Solid bar in January]	
ガス設備	[Solid bar from June to July]																		
舗装工事	[Solid bar from September to December]															[Solid bar from March to April]		[Solid bar from June to July]	
施設工事	[Solid bar from July to December]															[Solid bar from March to April]			
建築工事	[Solid bar from June to August]															[Solid bar from October to December]			